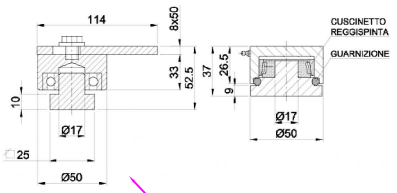

Cardini con cuscinetti
regispinta autolubrificanti

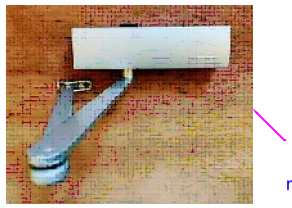

Chiudiporta:
oleodinamico a crimagliera,
multiregolabile con braccio a V
Geze TS 2000 NVBC

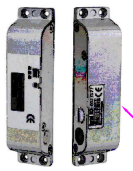

Elettroserratura a catenaccio 1000 kg,
inserzione pistoncino con detector.
Ritardo in chiusura 0-3-6 sec 12 Vdc

Alimentatore 12 Vdc 3A
con temporizzatore 0-15 sec

Detentore magnetico 600lb 12V dc

ABACO PROFILI ACCIAIO UTILIZZATI

UPN S235JR 65x42 mm peso7.09 kg/m

PIATTO S235JR 30x5 mm peso1.18 kg/m

TONDO S235JR Ø 12 mm peso 0.89 kg/m

TONDO S235JR Ø 20 mm peso 2.47 kg/m

LAMIERA S235JR 20x20 cm sp 10 mm 3.12 kg

LAMIERA S235JR 10x10 cm sp 10 mm 0.78 kg

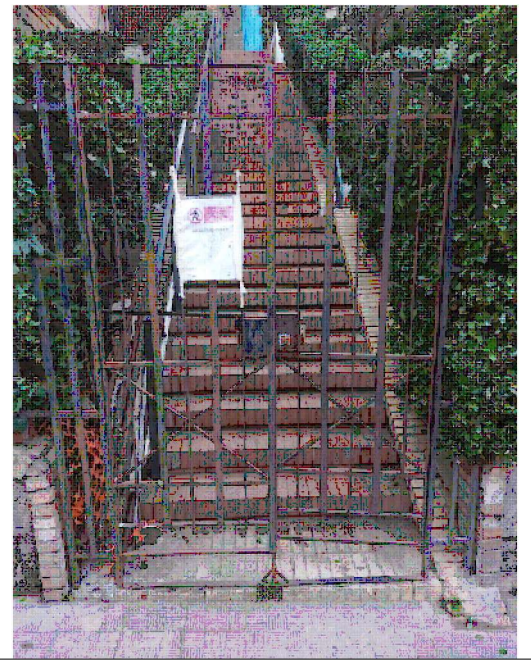

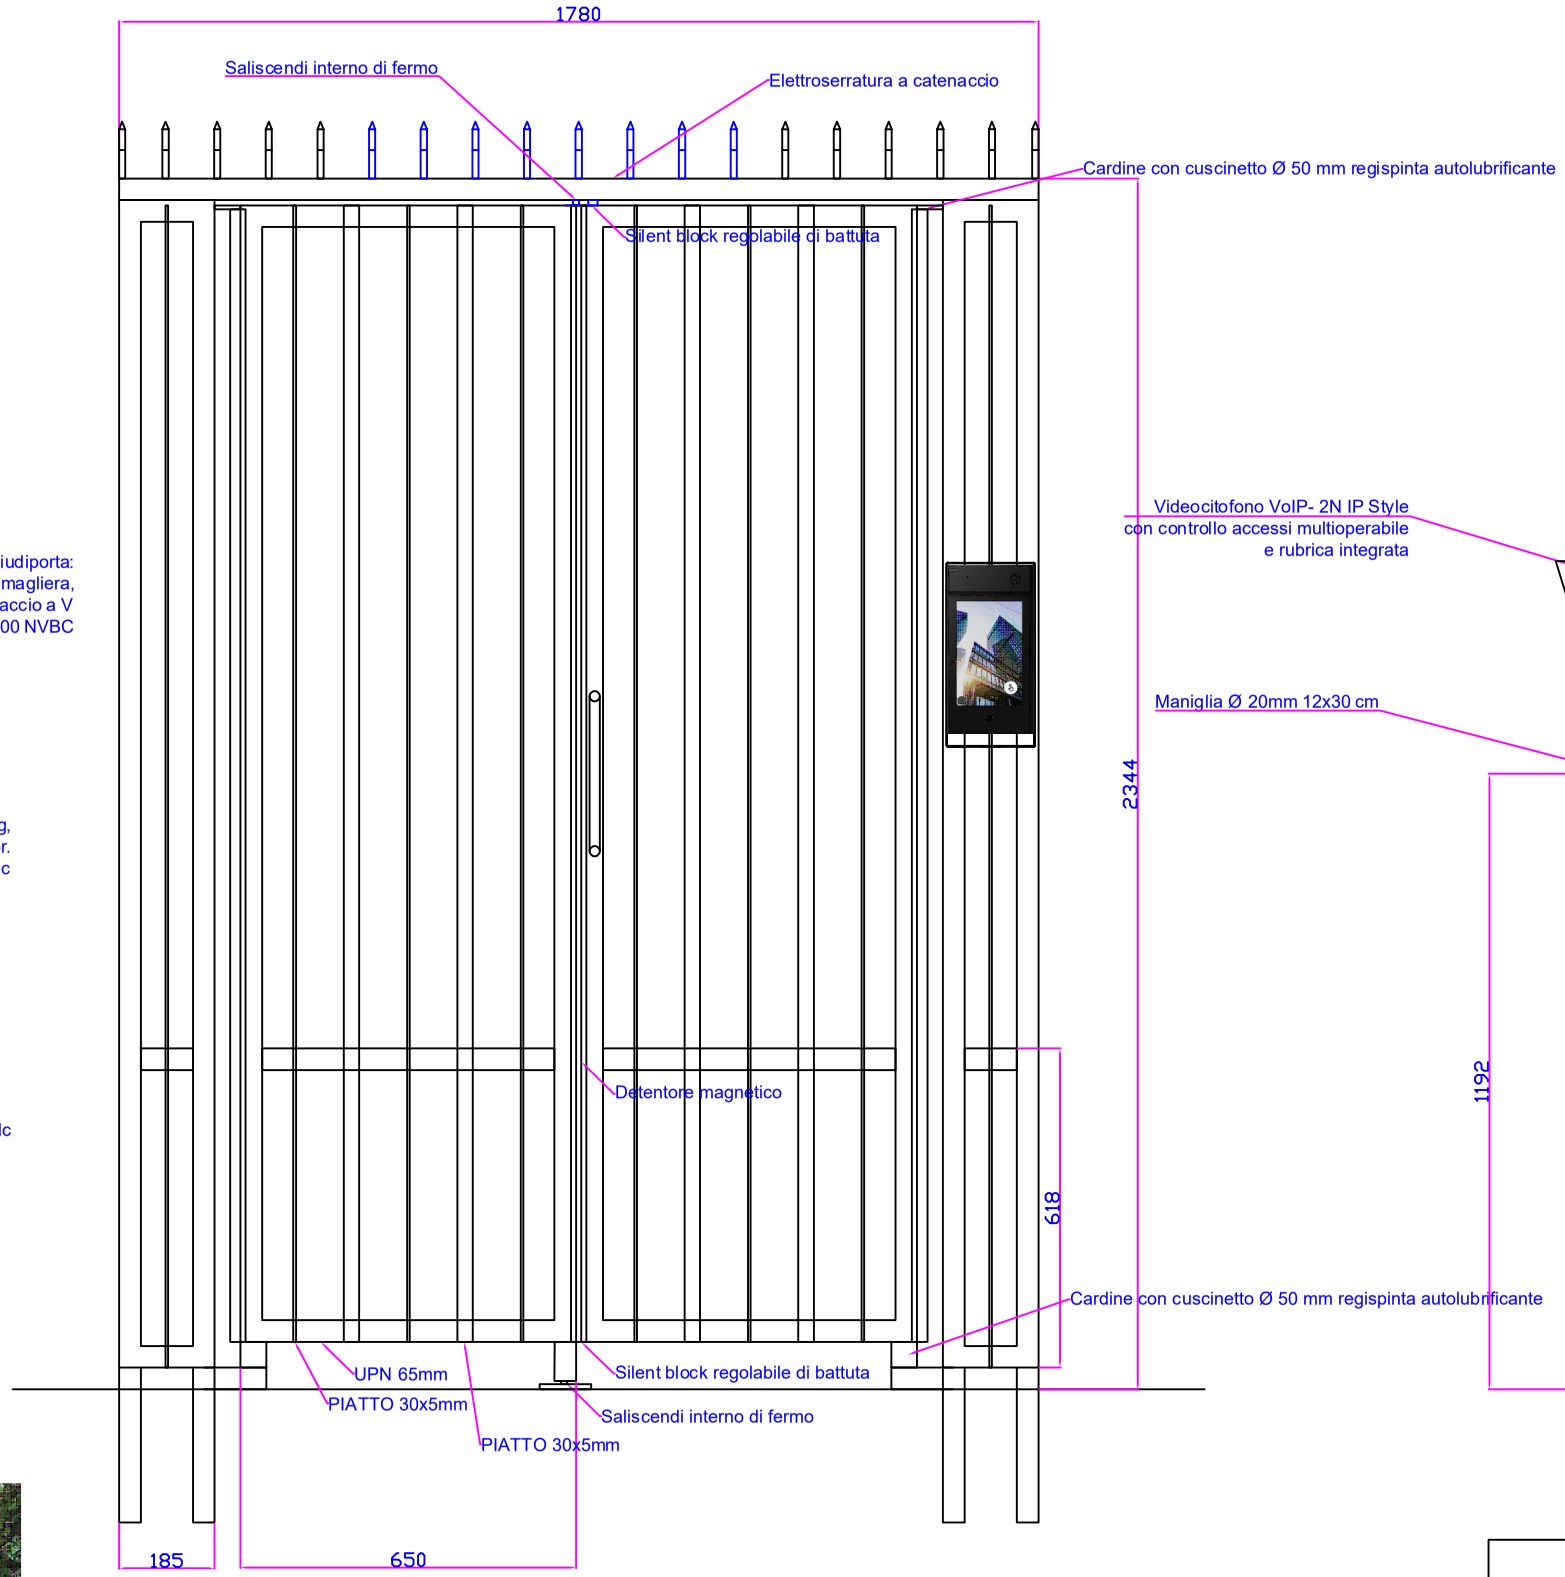

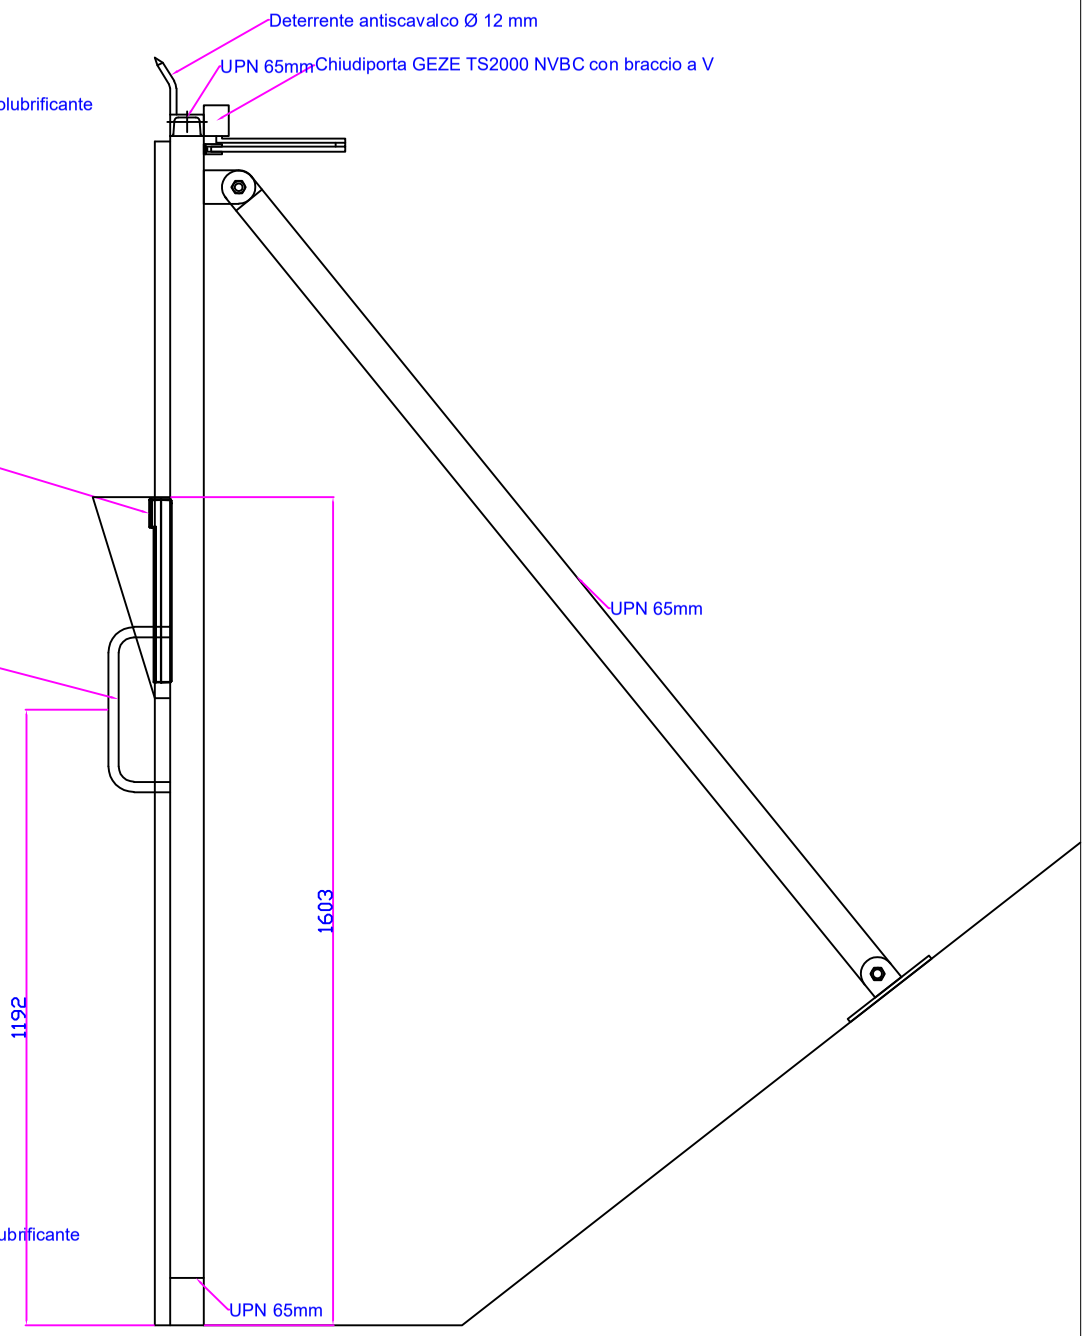

Comune di Salerno

FUNZIONALIZZAZIONE IMPIANTISTICA DELLE AREE COMUNI
- CONDOMINIO PARCO PERSICHETTI - VIA C. SORGENTE N°98

PROGETTO ESECUTIVO: REALIZZAZIONE CANCELLETTO PEDONALE SECONDARIO
VIA C.SORGENTE 72 COMPRENSIVO DI POSTO VIDEOCITOFONICO ESTERNO

SCALA: ADATTATA AL FOGLIO
DATA 01/11/2022

IL TECNICO: Ing. GIANLUIGI LALICATA
L'IMPRESA ATI PAOLO ZOCCOLA/ CICALESE IMPIANTI

AMMINISTRATORE p.t.: AVV. VALERIO KALBY

ORDINE DEGLI INGEGNERI PROVINCIA DI SALERNO
INGEGNERE
GIANLUIGI LALICATA
Albo N 3973